


シティ・エスポール
宇治榮築台

計画平面図

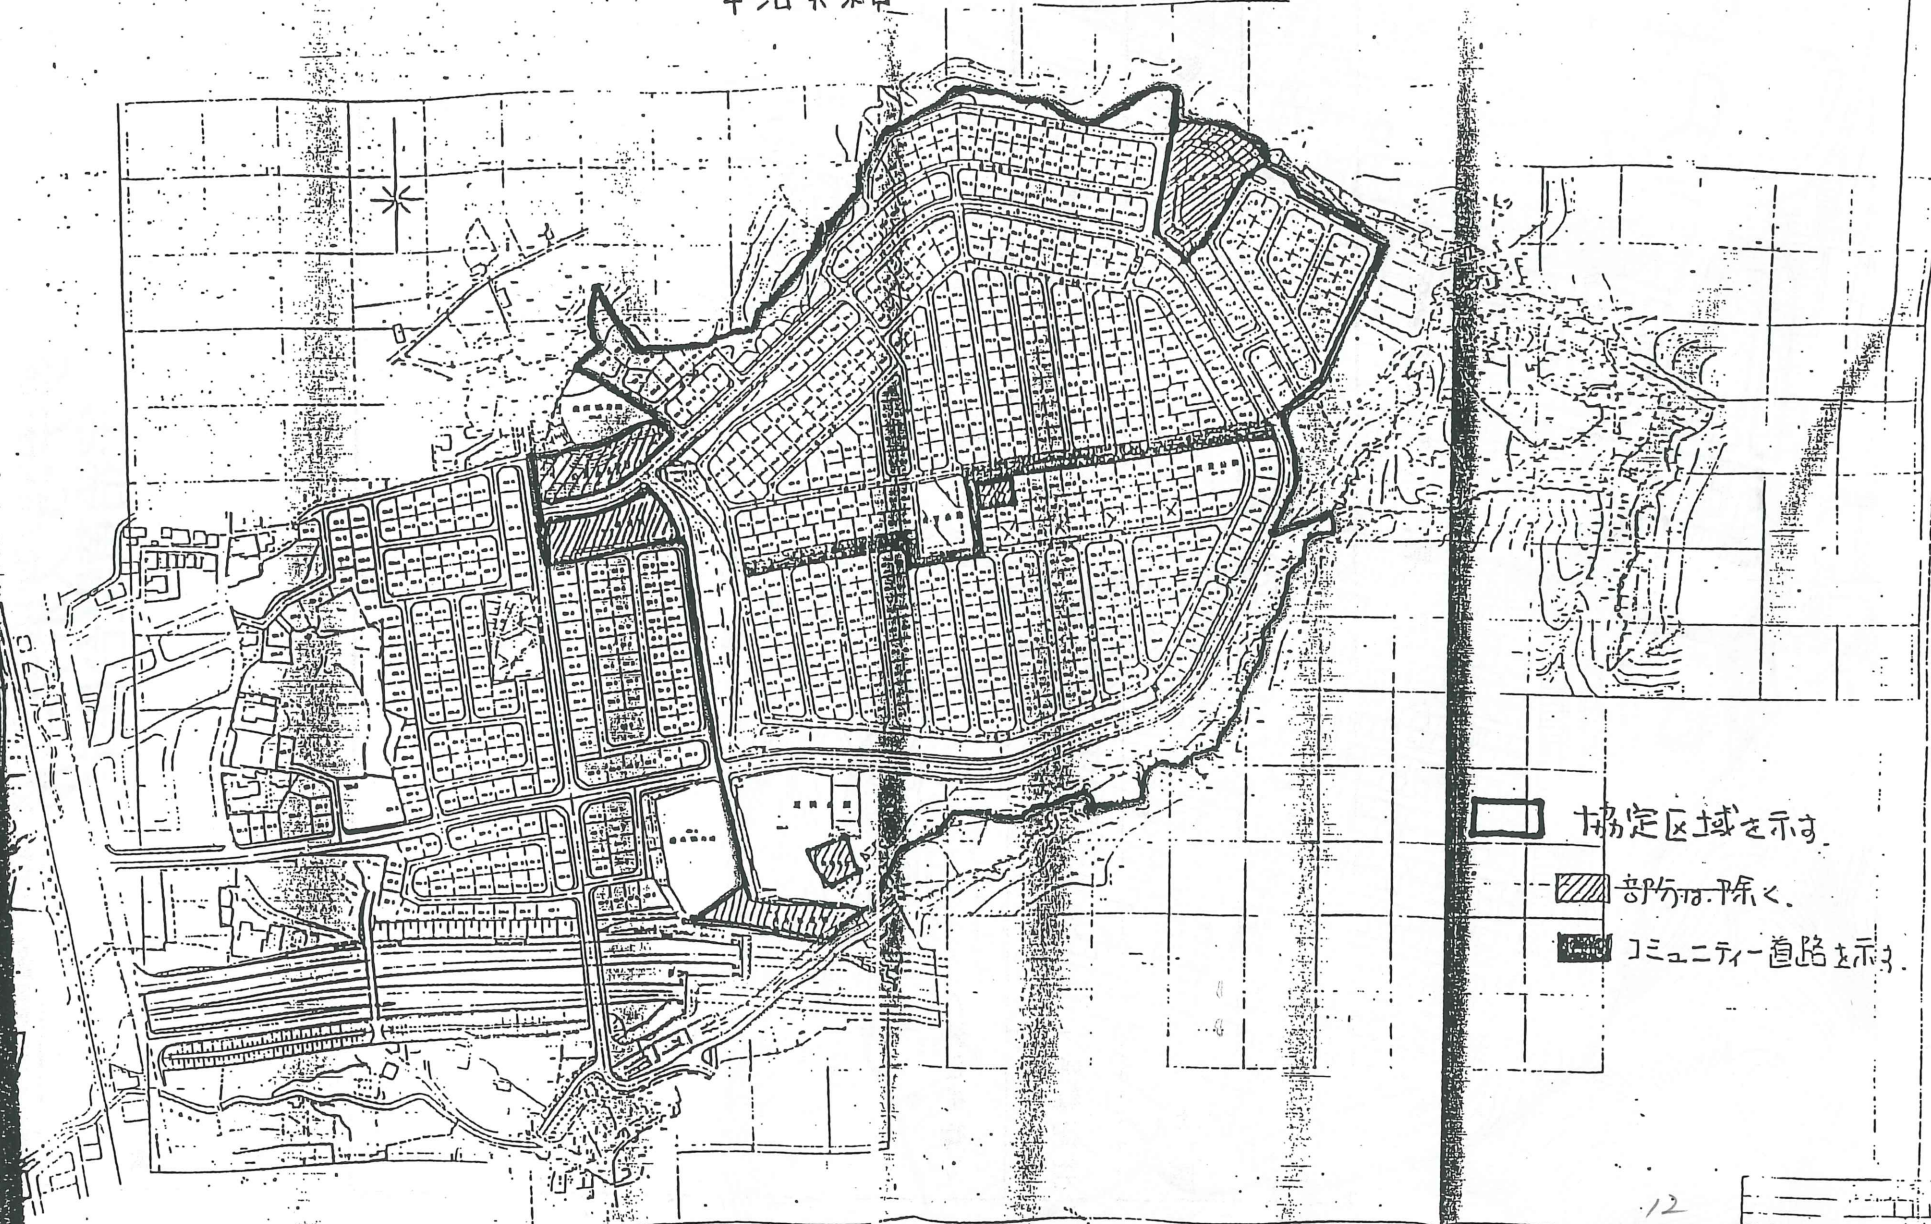

- 協定区域を示す
- 部分の除去
- コミュニティ道路を示す