



1：2，500 宇治市基本図
VI -ND 95-3

B-3

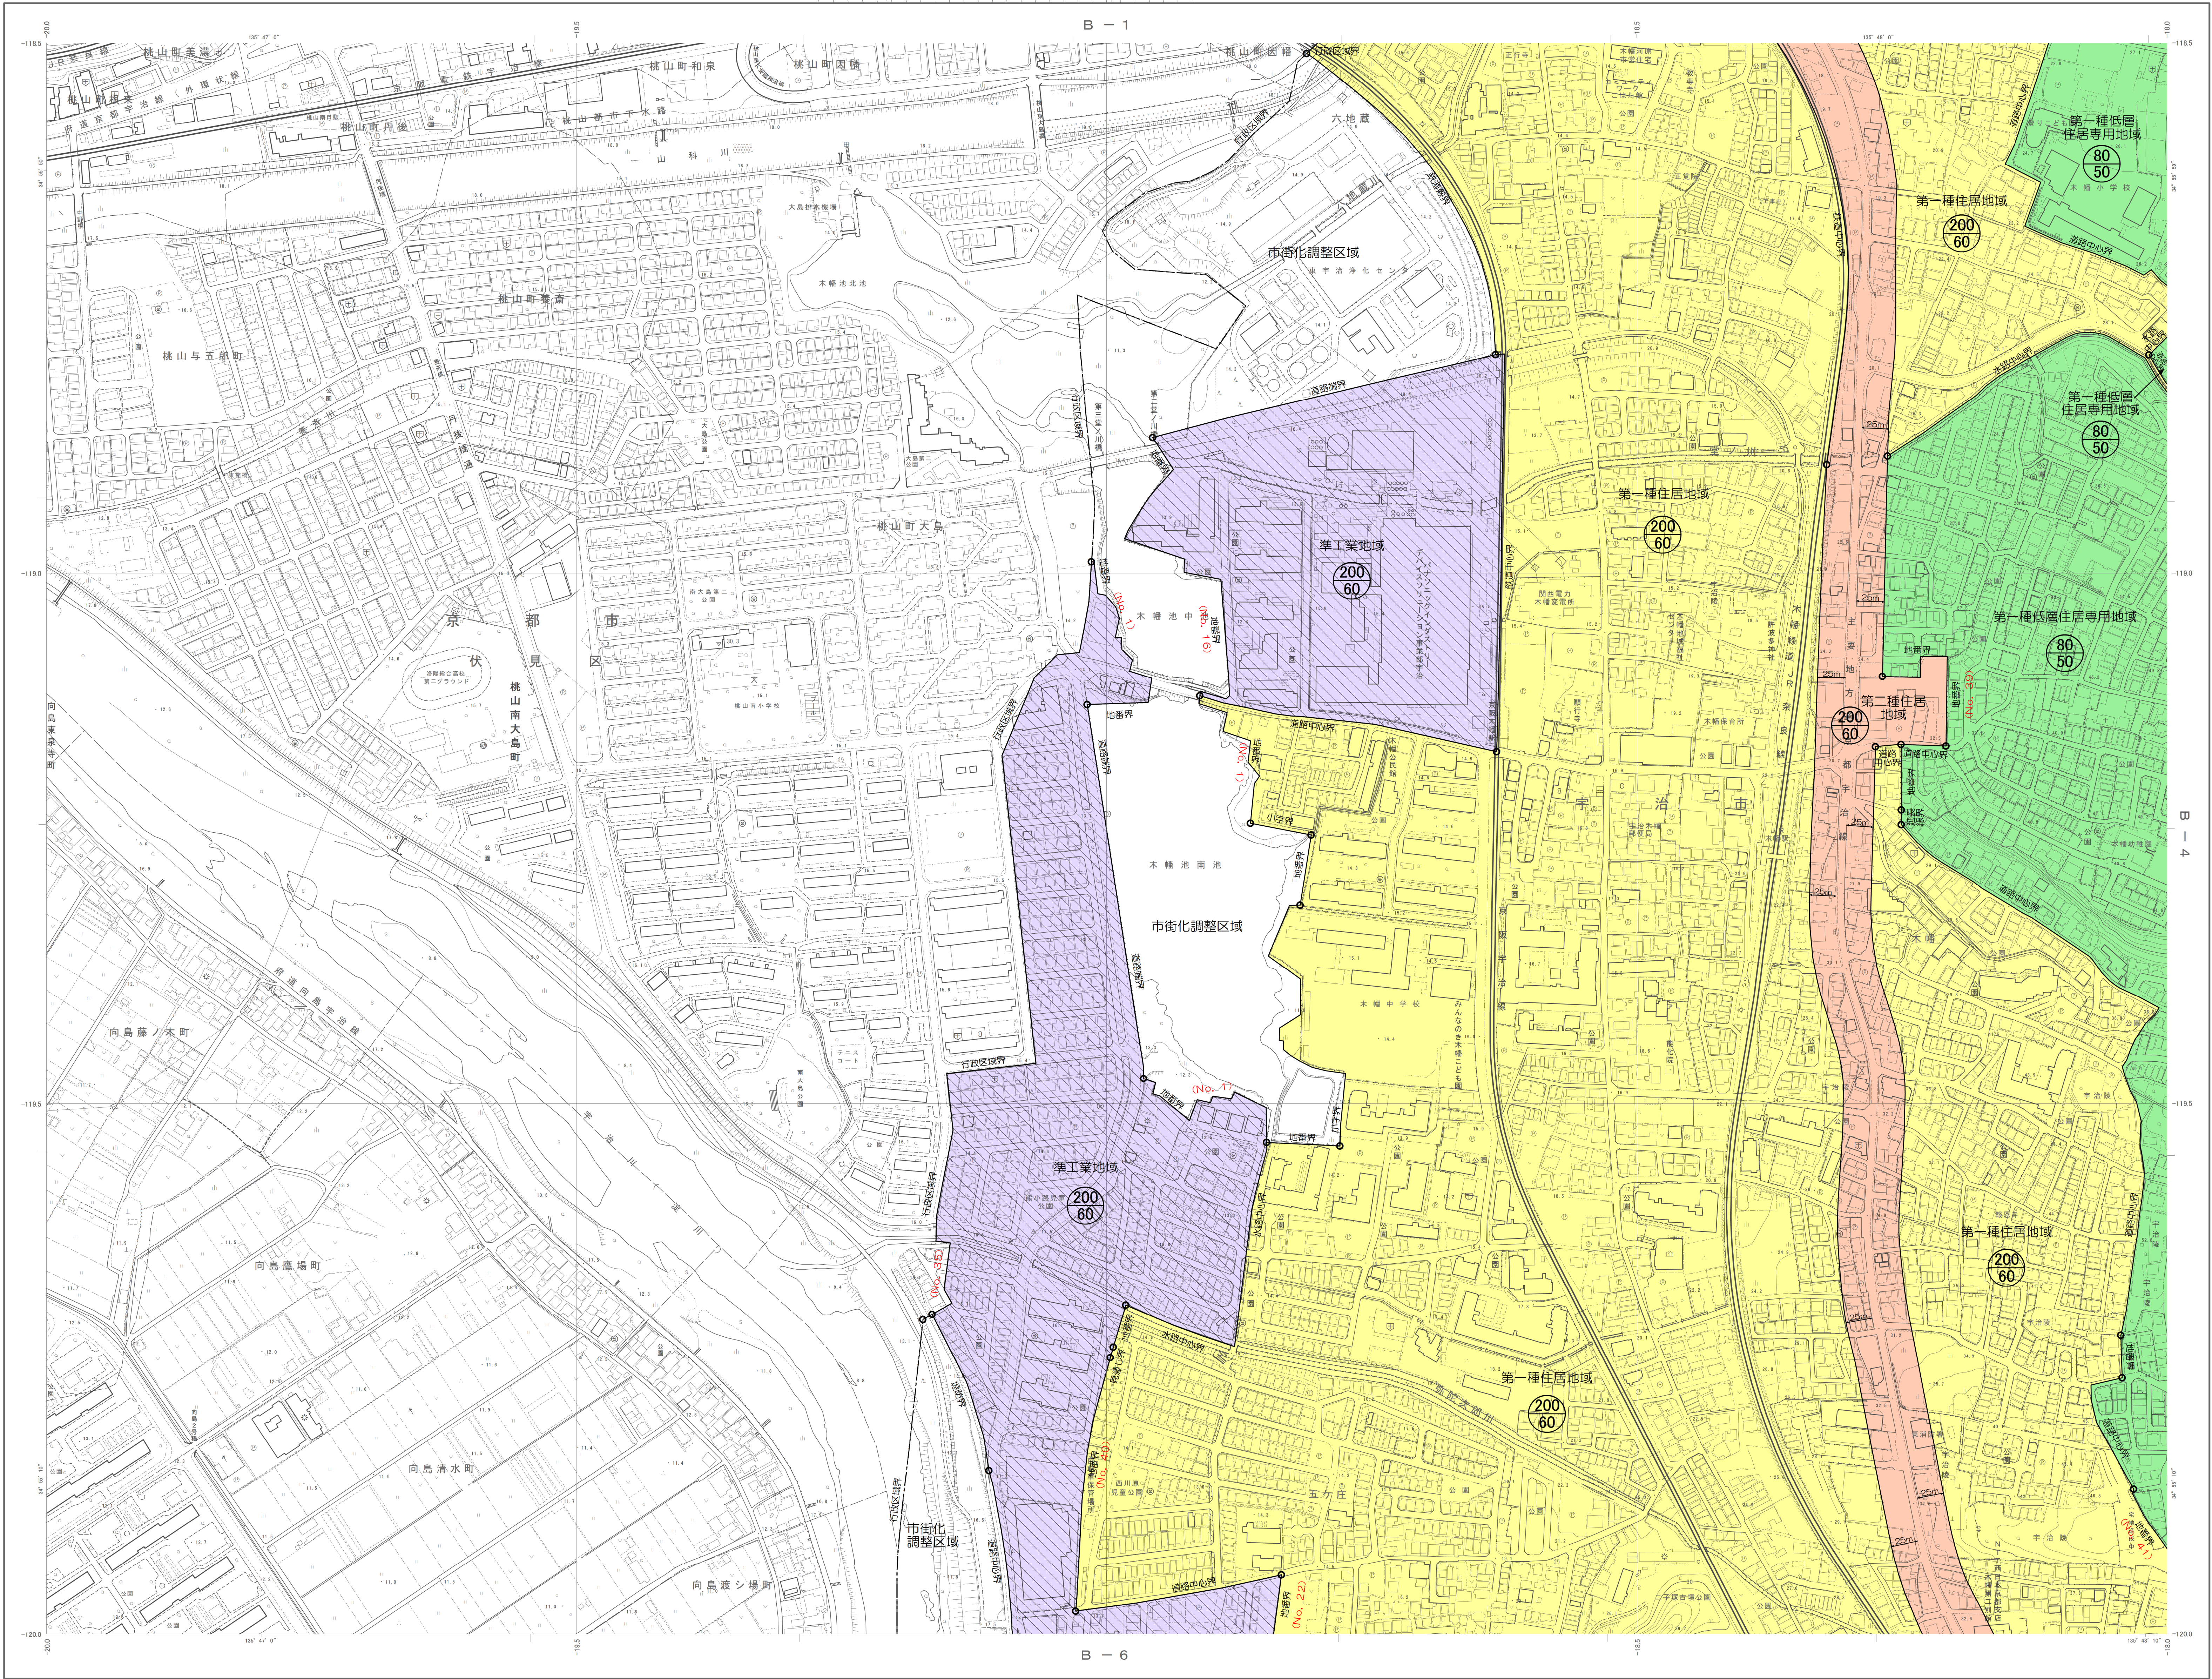

VI -ND 95-3

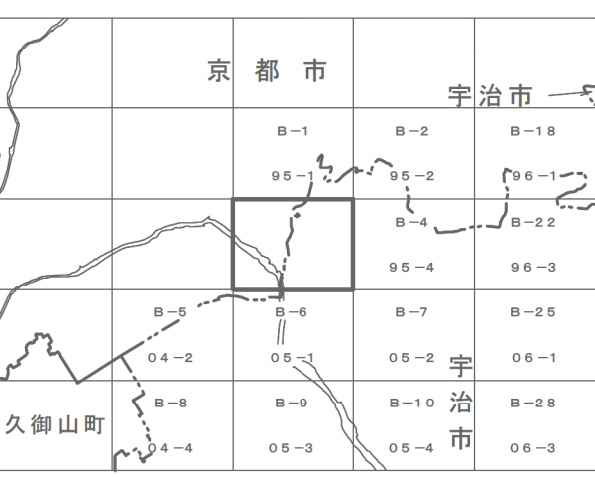


行政区画



記号



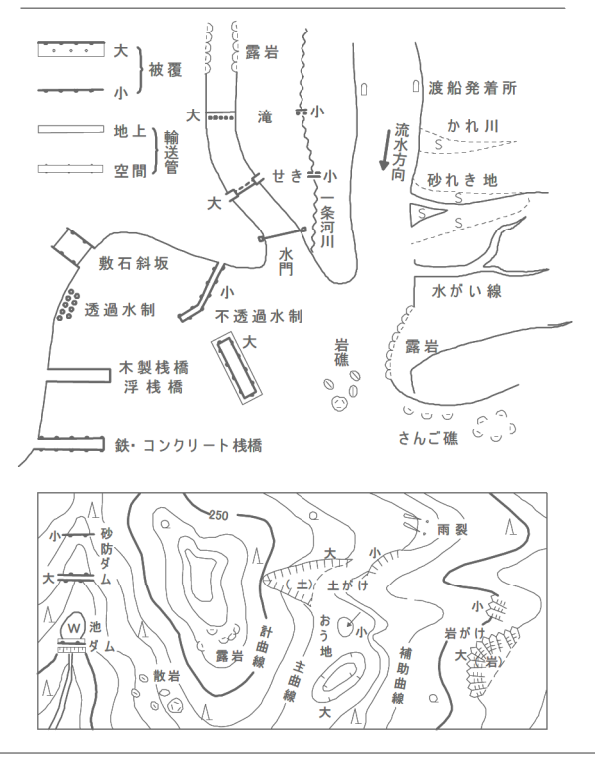


商標等は平成14年国土交通省告示第9号の規定による表示方法に従って表示したものである。
図内に表示してある数値はメートル単位。
図外に表示してある数値はメートル単位。
等高線の間隔は2メートル。
「経緯度数値及び平面直角座標値は、世界測系に對し」


平成17年測量
平成31年修正
令和7年修正

1. (1) 平成17年8月 撮影空中写真
平成17年10月 現地調査
(2) 平成29年11月 撮影空中写真
平成30年7月 現地調査
(3) 令和5年10月 撮影空中写真
令和6年9月 現地調査

2. この地図は、京都市美々の都市計画基本図(縮尺1/2,500)を参考にし、作成したものです。(承認番号)京都市用令部企計第8号

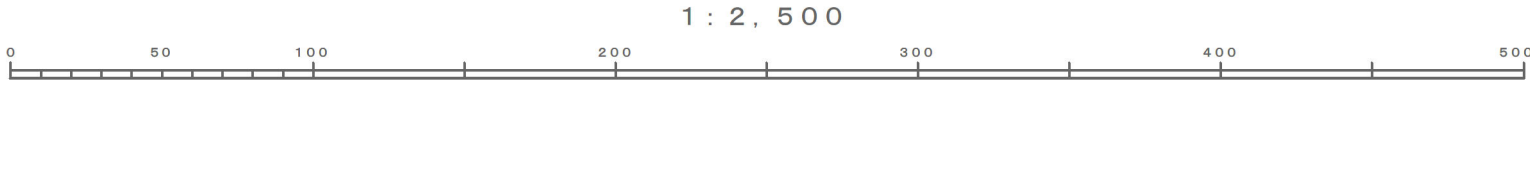

この測量成果は、国土地理院長の承認を得て、同院所管の測量成果を使用して得たものである。(承認番号)京都市用令部企計第8号

宇治市
株式会社パスコ製

VI -ND 95-3