
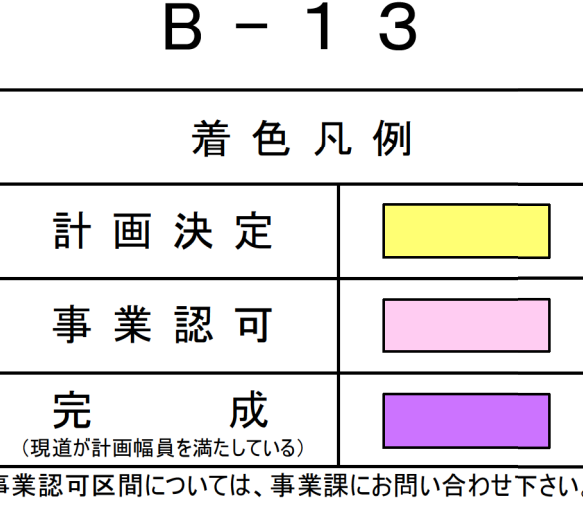
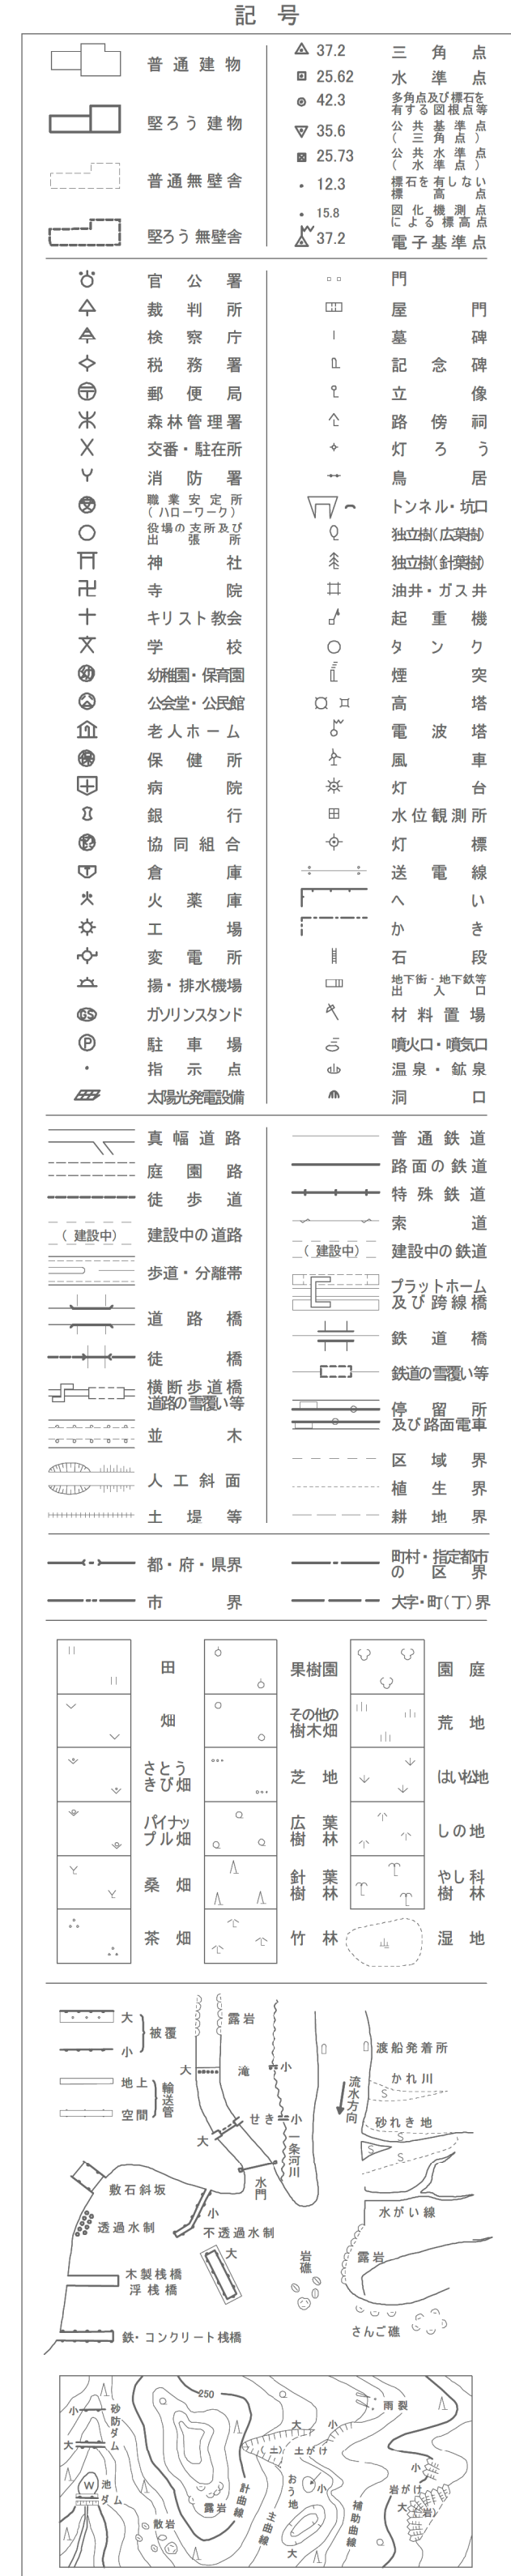
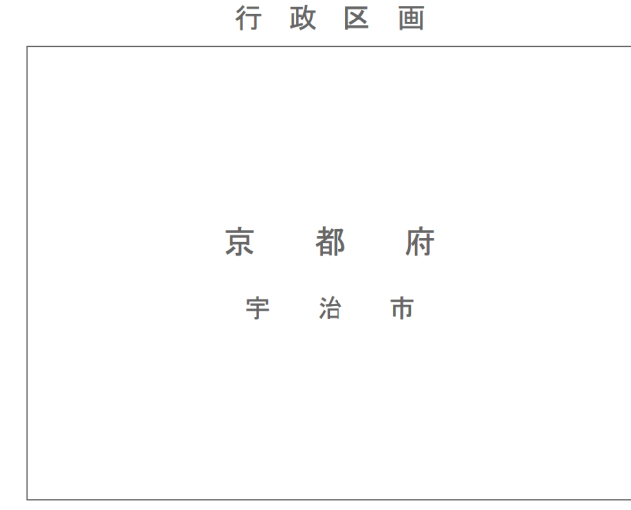
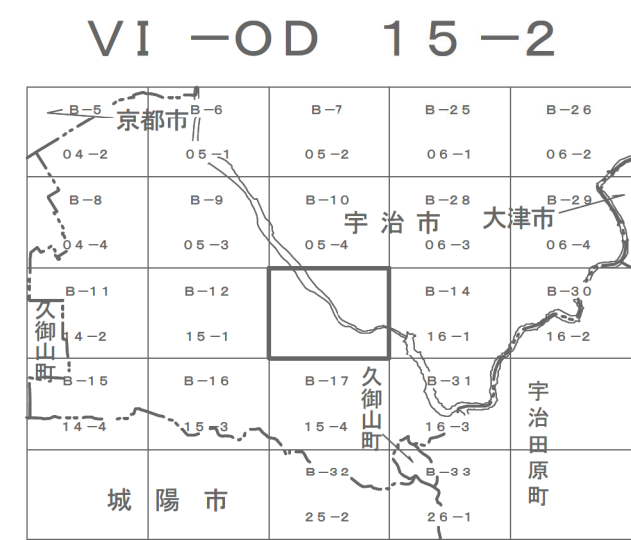


1：2，500 宇治市基本図
VI -OD 15-2

B-13

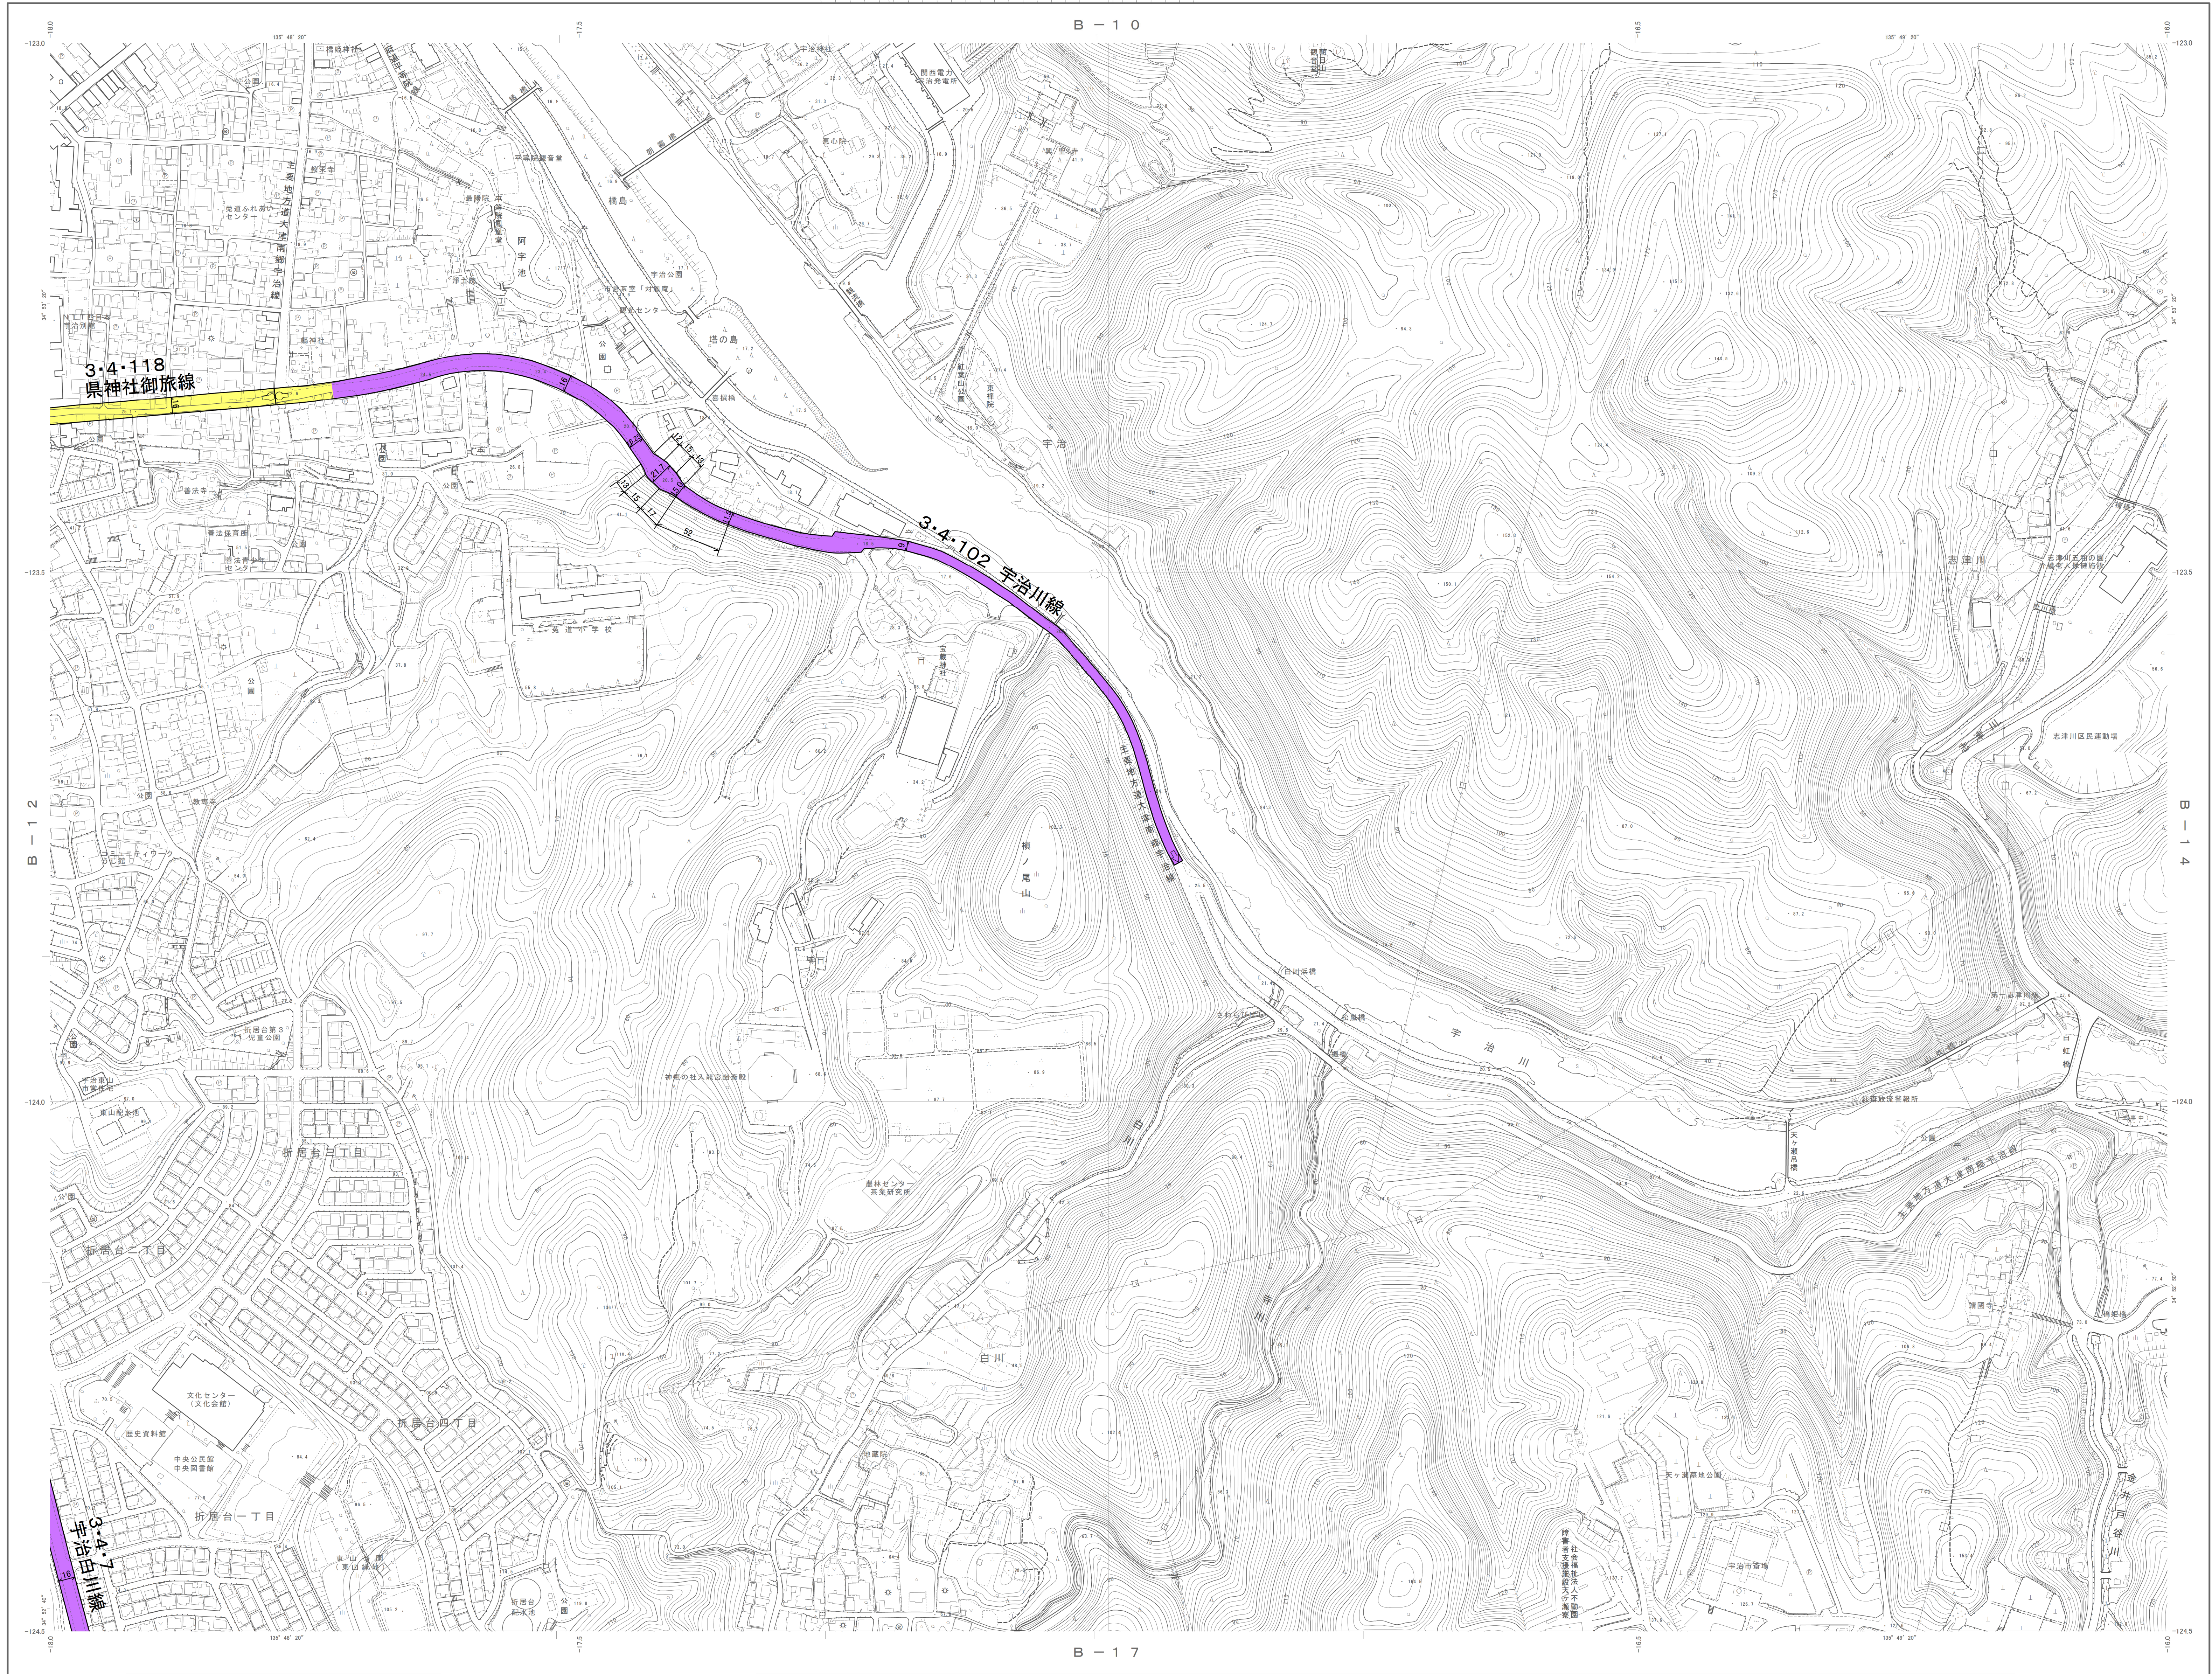

VI -OD 15-2

平成17年測量
平成31年修正
令和7年修正

1. (1) 平成17年8月 撮影空中写真
平成17年10月 現地調査
(2) 平成29年11月 撮影空中写真
平成30年7月 現地調査
(3) 令和5年10月 撮影空中写真
令和6年9月 現地調査

1:2,500

この測量成果は、国土地理院長の承認を得て
同院所管の測量成果を使用して得たものである。
(承認番号) 令和6第公第120号

宇治市
株式会社パスコ調製

着色凡例	
計画決定	
事業認可	
完成	

事業認可区間については、事業課にお問い合わせ下さい。