


35 宇治市笠取集会所

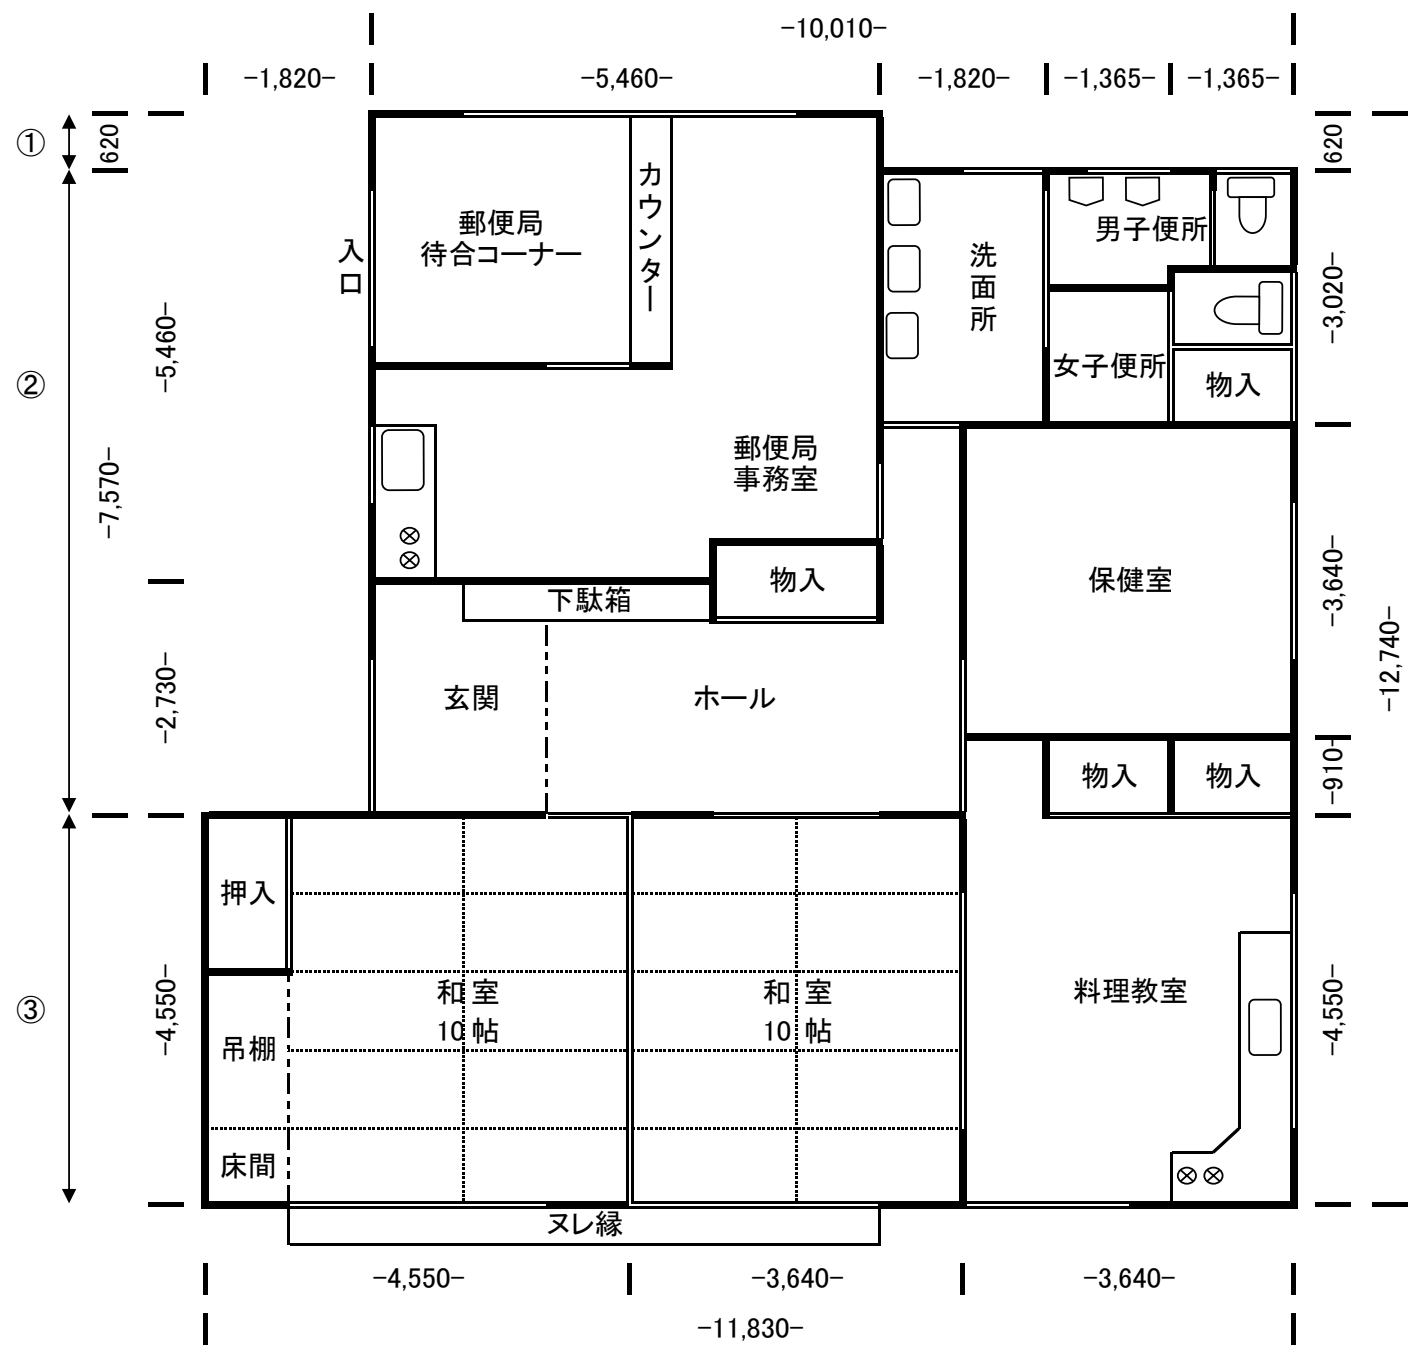

全体				
	間口		奥行	床面積
①	0.62	×	5.46	3.3852
②	7.57	×	10.01	75.7757
③	4.55	×	11.83	53.8265
合計				132.99

郵便局				
	間口		奥行	床面積
①	5.46	×	5.46	29.8116
②	0.46	×	1.82	-0.8281
合計				28.98

全体		郵便局	集会所
132.99	—	28.98	104.00